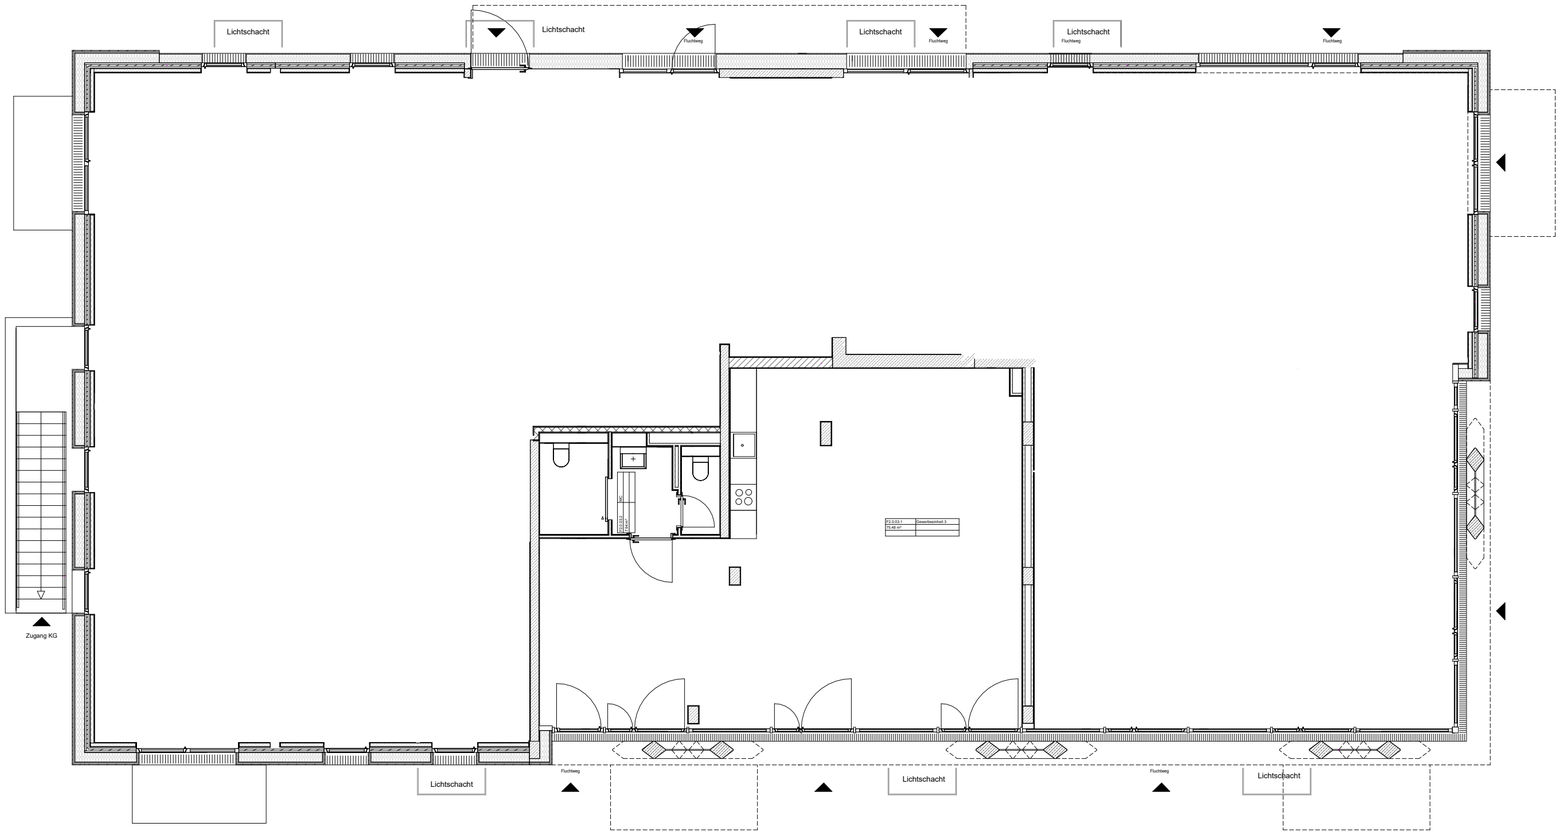
Lichtschacht
Lichtschacht
Fluchtweg
Lichtschacht
Fluchtweg
Lichtschacht
Fluchtweg
Fluchtweg
Zugang KG
Lichtschacht
Fluchtweg
Lichtschacht
Fluchtweg
Lichtschacht
F2.0.03.1
Gewerbeeinheit 3
75,48 m²