


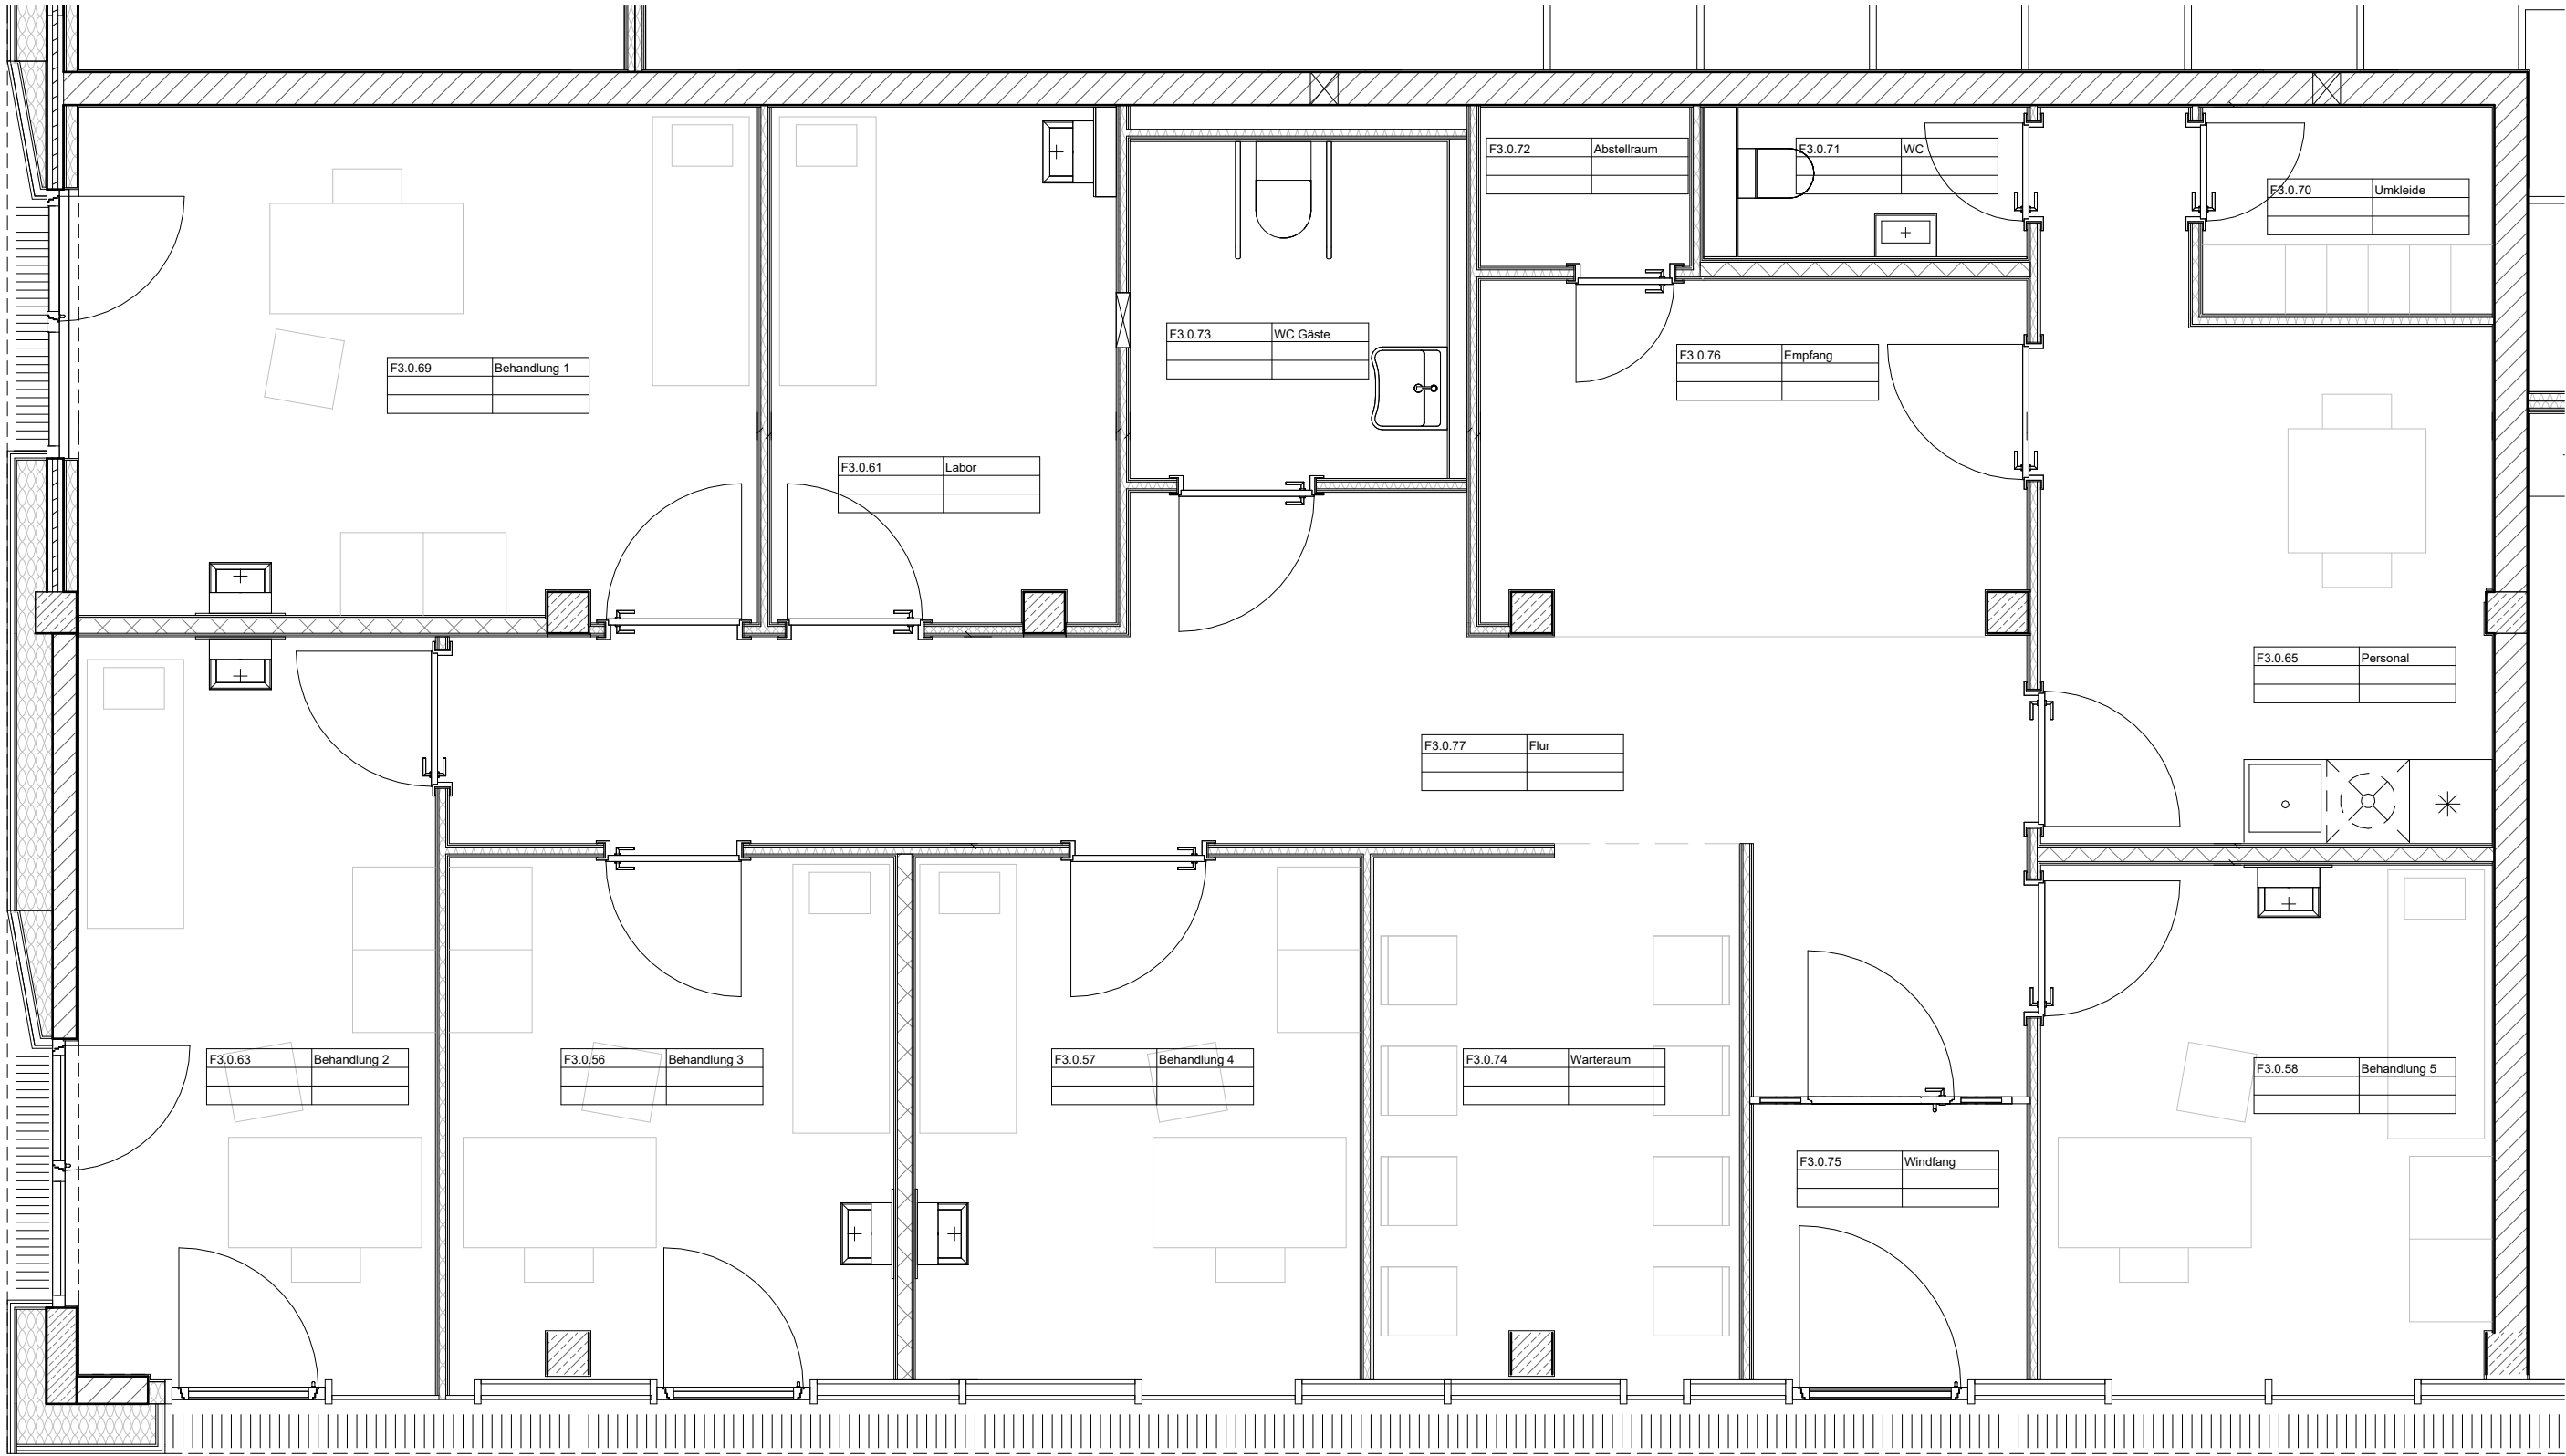


Projekt
Wohnungsneubau, Kita & Gewerbe
Bohnsdorfer Weg 105-119
12524 Berlin

Bauherr
degewo AG
Potsdamer Straße 60
10785 Berlin

Tragwerksplanung 
casa Ingenieure GmbH
Rheinstraße 45, Aufg. 2
12161 Berlin
Tel: 030 1 698 104 60
Mail: info@casa-ingenieure.de

Genehmigungs- / Ausführungsplanung
DAHM A+I GmbH
Mühlenstraße 34
10243 Berlin
Tel.: 030 29369030
www.dahm-ai.de

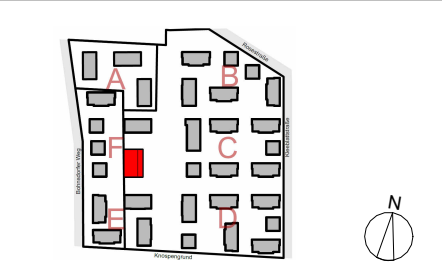

Bearbeiter	TO	Datum	28.11.2024
Maßstab	M1:50	Plangröße	A2

Ausführungsplan
Haus F3 Arztpraxis

Plannummer
Variante 2

Index	Änderungen	Datum

0,594 x 0,420 = 0,25 m²