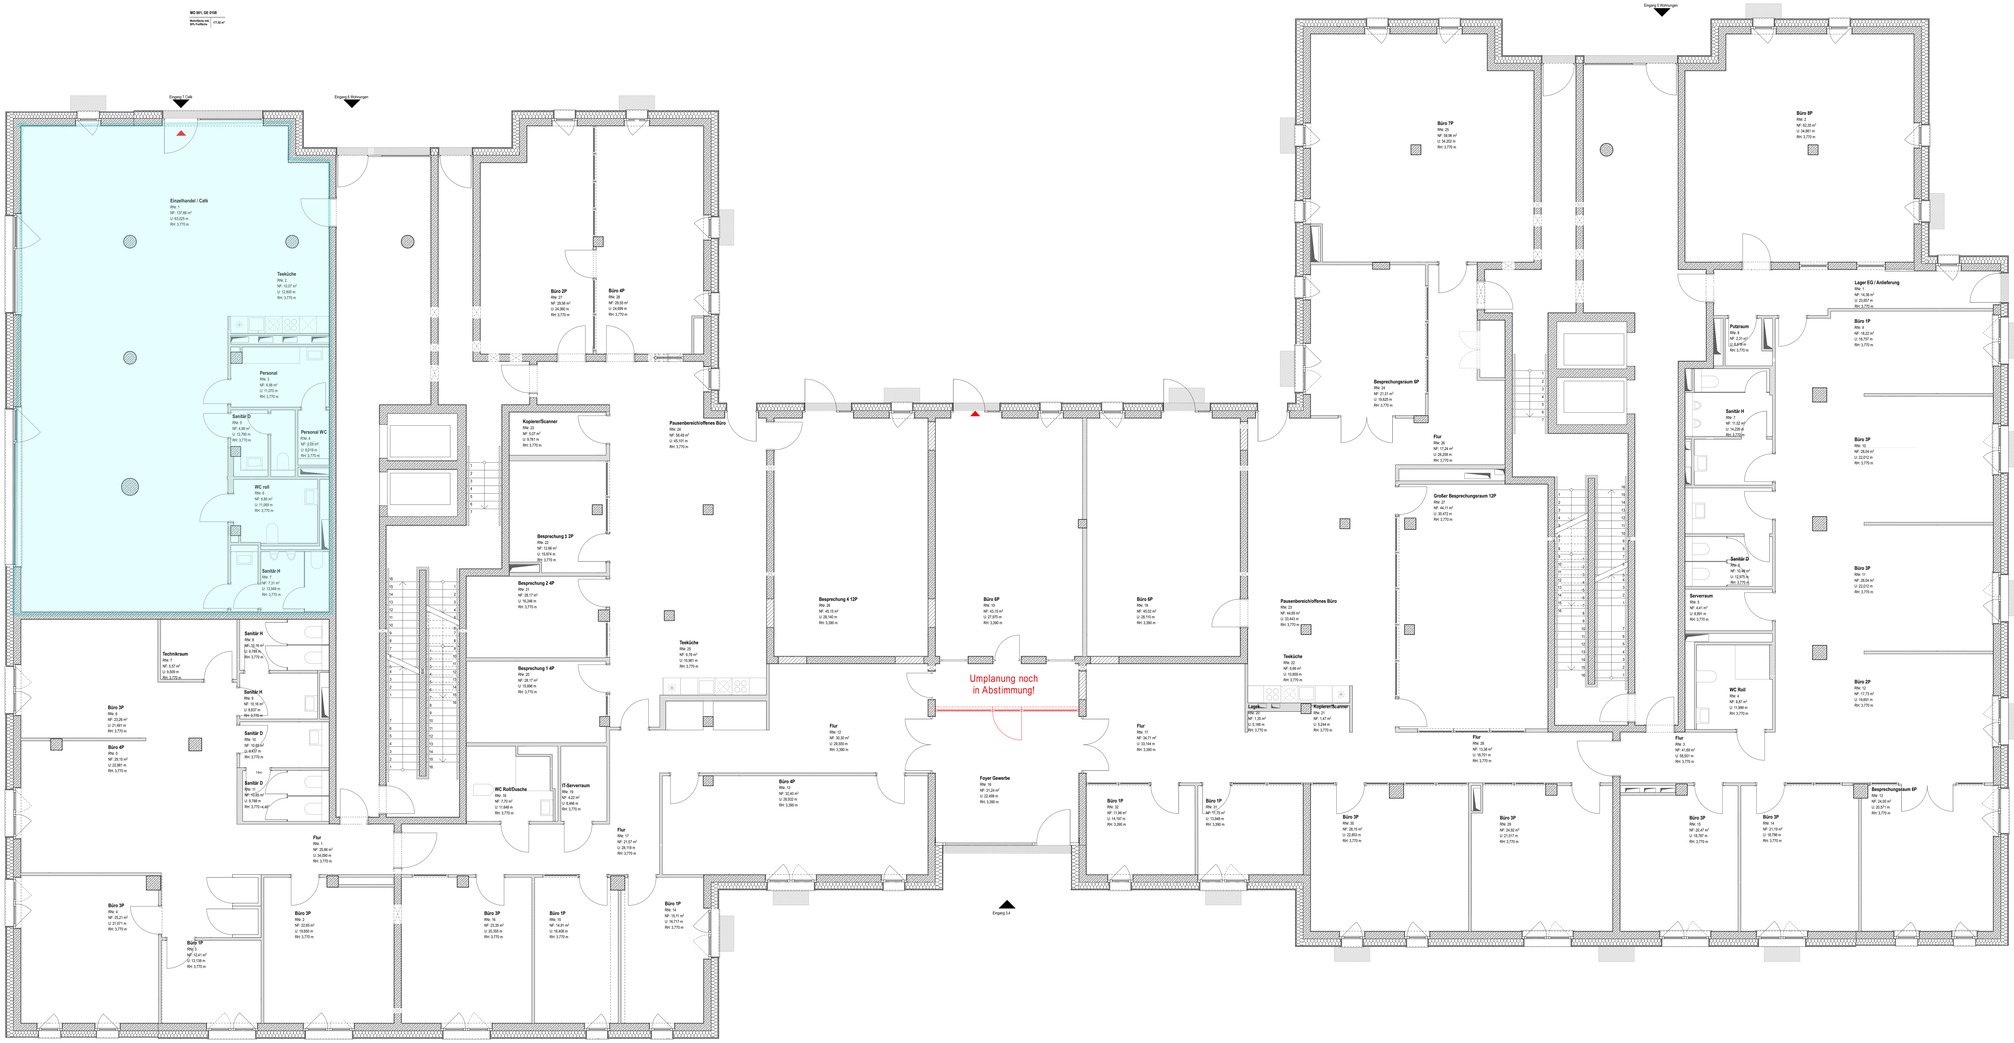
BG 001, GE 0100
Bruttofläche (m²)
BG Haftfläche 11.02 m²
Eingang Café
Eingang Haupteingang
Eingang EG Bildungen
Eingang L2
Einzelhandel / Café
Raum 1
NF: 137.90 m²
U: 63.025 m
Rm: 3.770 m
Teeküche
Raum 2
NF: 15.07 m²
U: 12.600 m
Rm: 3.770 m
Personal
Raum 3
NF: 7.00 m²
U: 11.200 m
Rm: 3.770 m
Sanitär D
Raum 5
NF: 4.60 m²
U: 7.700 m
Rm: 3.770 m
Personal WC
Raum 4
NF: 3.00 m²
U: 5.970 m
Rm: 3.770 m
WC roll
Raum 6
NF: 6.80 m²
U: 11.000 m
Rm: 3.770 m
Sanitär H
Raum 7
NF: 7.31 m²
U: 13.040 m
Rm: 3.770 m
Büro 2P
Raum 21
NF: 29.58 m²
U: 24.060 m
Rm: 3.770 m
Büro 4P
Raum 20
NF: 29.58 m²
U: 24.060 m
Rm: 3.770 m
Kopierer/Scanner
Raum 23
NF: 2.00 m²
U: 5.767 m
Rm: 3.770 m
Pausenbereich/offenes Büro
Raum 24
NF: 56.65 m²
U: 42.70 m
Rm: 3.770 m
Besprechung 3 2P
Raum 22
NF: 12.66 m²
U: 15.874 m
Rm: 3.770 m
Besprechung 2 4P
Raum 25
NF: 16.71 m²
U: 18.246 m
Rm: 3.770 m
Besprechung 1 4P
Raum 26
NF: 26.71 m²
U: 19.886 m
Rm: 3.770 m
Teeküche
Raum 28
NF: 6.78 m²
U: 10.961 m
Rm: 3.770 m
Besprechung 4 12P
Raum 38
NF: 45.10 m²
U: 26.140 m
Rm: 3.380 m
Büro 6P
Raum 19
NF: 45.10 m²
U: 27.870 m
Rm: 3.380 m
Büro 6P
Raum 18
NF: 45.02 m²
U: 26.110 m
Rm: 3.380 m
Pausenbereich/offenes Büro
Raum 23
NF: 44.60 m²
U: 33.443 m
Rm: 3.770 m
Teeküche
Raum 22
NF: 5.64 m²
U: 10.656 m
Rm: 3.770 m
Umplanung noch in Abstimmung!
Flur
Raum 12
NF: 30.30 m²
U: 29.000 m
Rm: 3.380 m
Flur
Raum 17
NF: 34.71 m²
U: 30.144 m
Rm: 3.380 m
Büro 4P
Raum 13
NF: 32.40 m²
U: 29.000 m
Rm: 3.380 m
Foyer Gewerbe
Raum 14
NF: 31.24 m²
U: 22.498 m
Rm: 3.380 m
Büro 1P
Raum 32
NF: 11.89 m²
U: 14.167 m
Rm: 3.380 m
Büro 1P
Raum 31
NF: 11.75 m²
U: 13.968 m
Rm: 3.380 m
Büro 7P
Raum 29
NF: 56.96 m²
U: 34.200 m
Rm: 3.770 m
Büro 8P
Raum 2
NF: 62.05 m²
U: 34.901 m
Rm: 3.770 m
Besprechungsraum 6P
Raum 34
NF: 21.01 m²
U: 19.620 m
Rm: 3.770 m
Flur
Raum 39
NF: 30.24 m²
U: 26.200 m
Rm: 3.770 m
Großer Besprechungsraum 12P
Raum 27
NF: 40.11 m²
U: 30.472 m
Rm: 3.770 m
Flur
Raum 33
NF: 23.00 m²
U: 16.539 m
Rm: 3.770 m
Büro 3P
Raum 30
NF: 28.16 m²
U: 22.803 m
Rm: 3.770 m
Büro 3P
Raum 29
NF: 24.82 m²
U: 21.017 m
Rm: 3.770 m
Flur
Raum 3
NF: 41.00 m²
U: 34.000 m
Rm: 3.770 m
Büro 3P
Raum 15
NF: 32.47 m²
U: 16.787 m
Rm: 3.770 m
Büro 3P
Raum 14
NF: 21.19 m²
U: 16.788 m
Rm: 3.770 m
Putzraum
Raum 8
NF: 2.31 m²
U: 5.940 m
Rm: 3.770 m
Sanitär H
Raum 7
NF: 11.32 m²
U: 14.238 m
Rm: 3.770 m
Sanitär D
Raum 6
NF: 12.34 m²
U: 12.870 m
Rm: 3.770 m
Serverraum
Raum 9
NF: 4.61 m²
U: 8.691 m
Rm: 3.770 m
WC Roll
Raum 4
NF: 5.81 m²
U: 11.089 m
Rm: 3.770 m
Lager EG / Anlieferung
Raum 1
NF: 72.50 m²
U: 33.87 m
Rm: 3.770 m
Büro 1P
Raum 9
NF: 16.22 m²
U: 16.707 m
Rm: 3.770 m
Büro 3P
Raum 10
NF: 28.24 m²
U: 22.012 m
Rm: 3.770 m
Büro 3P
Raum 11
NF: 28.24 m²
U: 22.012 m
Rm: 3.770 m
Büro 2P
Raum 12
NF: 17.73 m²
U: 19.000 m
Rm: 3.770 m
Besprechungsraum 6P
Raum 13
NF: 34.00 m²
U: 25.071 m
Rm: 3.770 m
Büro 3P
Raum 4
NF: 28.21 m²
U: 22.000 m
Rm: 3.770 m
Büro 4P
Raum 5
NF: 28.10 m²
U: 22.881 m
Rm: 3.770 m
Technikraum
Raum 7
NF: 5.07 m²
U: 9.680 m
Rm: 3.770 m
Sanitär H
Raum 6
NF: 22.76 m²
U: 9.768 m
Rm: 3.770 m
Sanitär H
Raum 5
NF: 10.16 m²
U: 8.607 m
Rm: 3.770 m
Sanitär D
Raum 10
NF: 10.00 m²
U: 8.407 m
Rm: 3.770 m
Sanitär D
Raum 11
NF: 10.00 m²
U: 9.798 m
Rm: 3.770 m
Flur
Raum 1
NF: 25.68 m²
U: 34.000 m
Rm: 3.770 m
Büro 3P
Raum 2
NF: 22.68 m²
U: 19.600 m
Rm: 3.770 m
Büro 3P
Raum 3
NF: 22.68 m²
U: 19.600 m
Rm: 3.770 m
Büro 1P
Raum 8
NF: 10.41 m²
U: 13.136 m
Rm: 3.770 m
WC Roll/Dusche
Raum 18
NF: 7.70 m²
U: 11.648 m
Rm: 3.770 m
IT-Serverraum
Raum 19
NF: 4.22 m²
U: 8.468 m
Rm: 3.770 m
Flur
Raum 17
NF: 21.57 m²
U: 26.118 m
Rm: 3.770 m
Büro 3P
Raum 16
NF: 32.26 m²
U: 20.285 m
Rm: 3.770 m
Büro 1P
Raum 15
NF: 14.01 m²
U: 16.408 m
Rm: 3.770 m
Büro 1P
Raum 14
NF: 10.15 m²
U: 16.717 m
Rm: 3.770 m
Haus 1
Verbinder
Haus 2
Maßstabsleiste
0 1 2 3 4 5 6 7 8 9 10 m
Legende
Bauteile
Stahlbeton
WU-Beton
KS- Mauerwerk - RDK 2.0
KS- Mauerwerk - RDK 2.2
Sichtbeton-Fertigteil
Trockenbau- Ständerwerk
Dämmung
Gründach
darüber liegende Bauteile
darüber liegende Deckenschütte
darunter liegende Bauteile
Fluraufzugsgrenze
Bewegungsflächen
Abkürzungen
AW Anschlag
AR Armatur
B Barrierefrei
BAT Brandabschnitt
BAT Brandwand
BBR Brüstungshöhe
BH (H1, E1) Brüstung
– Heizung
– Lüftung
– Kühlung
– Elektro
BS Bodenablauf
DT drehflügelartiges Tor
drTü drehflügelartige Tür, selbstsch.
DSS Dach-Sicherheitsschwellen
FH Fensterhöhe
FL Fußleiste
FM Fußmatteneinlag (FSG-M)
FS Fußsteckdose
FT Fensterflügelbreite
FSG Fensterschutzgitter (FSG-B)
FL Fensterfläche
FO Fußboden
GK Glaskeramikplatte
GR Glasrandstreifen, strahlgelbar
HAT Hauptabsperrventil
HKV Heizkreisverteiler
HS (H1,E1) Kernbohrung Dose
HT Hebetür
LS Lichtschacht
NA Nischenanlage
NO Nischenoberkante
NO Nischenbrüstung
OK, UK Oberkante / Unterkante
OS / US Deckenkante / Sockelkante
RA Rauchabzug
RT Rauchtür
sDT selbstschließ Tor
sTü selbstschließ Tür selbstsch.
RW Regenwasser
RR Regenrohre
RMA Rauch- und Wärmeabzug
T Tür / Tore
T-B Brandhemmende Tür, selbstsch.
T-W Brandwiderstandsfähige Tür, selbstsch.
U Unterkante
UD Unterdecke
UZ / OZ Unterzug / Überzug
VT Verteilerkasten
UVBD Unterputz-Blitzschutzdose
WA Wasseranschlüsse
WD Wandbrunnen
WD (H1,E1) Wandsteckbrunnen (siehe DO)
WK Wärmekörperkasten
WS (H1,E1) Wandsteckdose
WT Wendigtür / Tager
40 / 37 dB Schalldämmwert Wand / Öffnung
FZ 01 Fensternummer
TZ 01 Türnummer