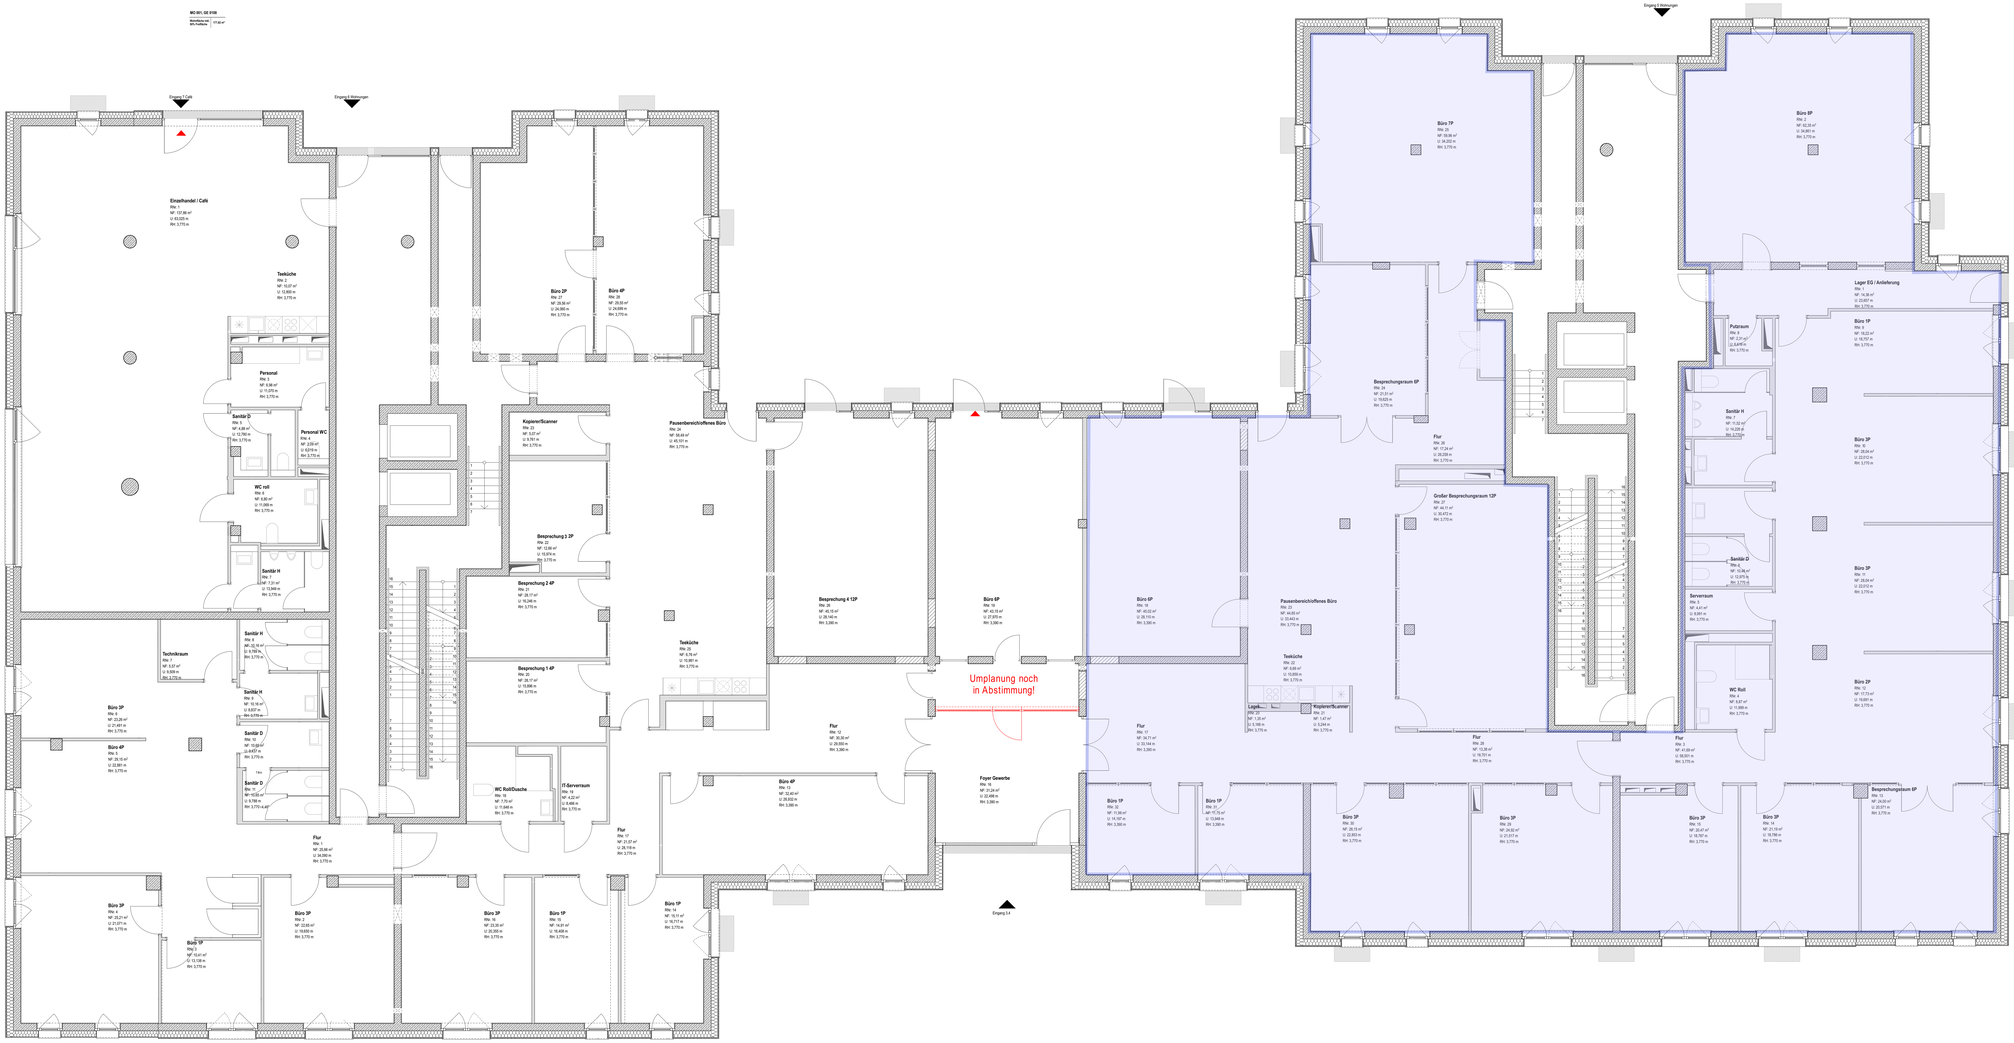

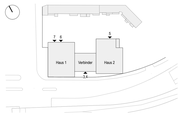

Maßstabsleiste

0 1 2 3 4 5 6 7 8 9 10 m

Legende

Bauteile

- Stahlbeton
- WU-Beton
- KS- Mauerwerk - RDK 2.0
- KS- Mauerwerk - RDK 2.2
- Stahlbeton-Fertigteil
- Trockenbau- Ständerwerk
- Dämmung
- Gründach
- darüber liegende Bauteile
- darüber liegende Deckenschütte
- darunter liegende Bauteile
- Flurabsteigerzone
- Bewegungsflächen

Abkürzungen

AW	Außenwand
AR	Architrav
BE	Bemaßung
BSH	Brettschichtholz
BWF	Brandwand
BBW	Brüstungsbinder
BK1,5 (L,B)	Brandschutzklappe
A	– Heizung
L	– Lüftung
K	– Kühlung
S	– Sanitär
DS	Außendrehtür
DSS	Drehschiebetür/ Tor
dTü	drehschiebende Tür, selbstsch.
DWD	Dreiecksbinder
EI30	Feuerwiderstandsverhaltnigkeit
F	Fensterlüftung
FB	Fußboden
FBH	Fußbodenheizung (FSM-MB)
FD	Fußdeckenheizt
FL	Fertigfußboden
FSM	Fließestrich mit Estrich (FSM-B)
FL	Rauchflache
GK	Gipskarton
GKF	Gipskartonplatte
GKM	Gipskartonplatte, imprägniert
GSP	Gipskartonplattenwand
HKV	Heizkreisverteiler
HB (L,B,E)	Brandschutzklappe (DO)
KD	Kreuzdübel
LS	Lichtschacht
NE	Nebenleitung
NO	Nebenöffnung
NÜ	Nachtstromlüftung
OK, UK	Oberkante / Unterkante
OL / OA	Oberlicht / Oberlichtaufsatz
RA	Rauchabzug
RL	Rauchlamelle
sT	ausziehbare Tür
sTü	verschiebbare Tür selbstsch.
RW	Regenwasser
RR	Regenrohre
RWA	Rauch- und Wärmeabzug
T	Tür, Tore
T-S	brandhemmende Tür selbstsch.
T-W	brandwiderstände Tür selbstsch.
U	Unterkante
UD	Unterdecke
UZ / OZ	Unterzug / Überzug
UÖ	Unterdecke Öffnung
UVBD	Unterzug Dachbalkenlage
WA	Wasseranschlüsse
WD	Wärmedämmung
WD (L,B,E)	Wandbrandschutz (siehe DO)
WK	Wärmeverlustzone
WS (L,B,E)	Wandbrandschutz (siehe DO)
WT	Wendeltreppe / Treppe
42 / 37 dB	Schalldämmmaß: Rand / Öffnung
FE 01	Fensternummer
TE 01	Türnummer