
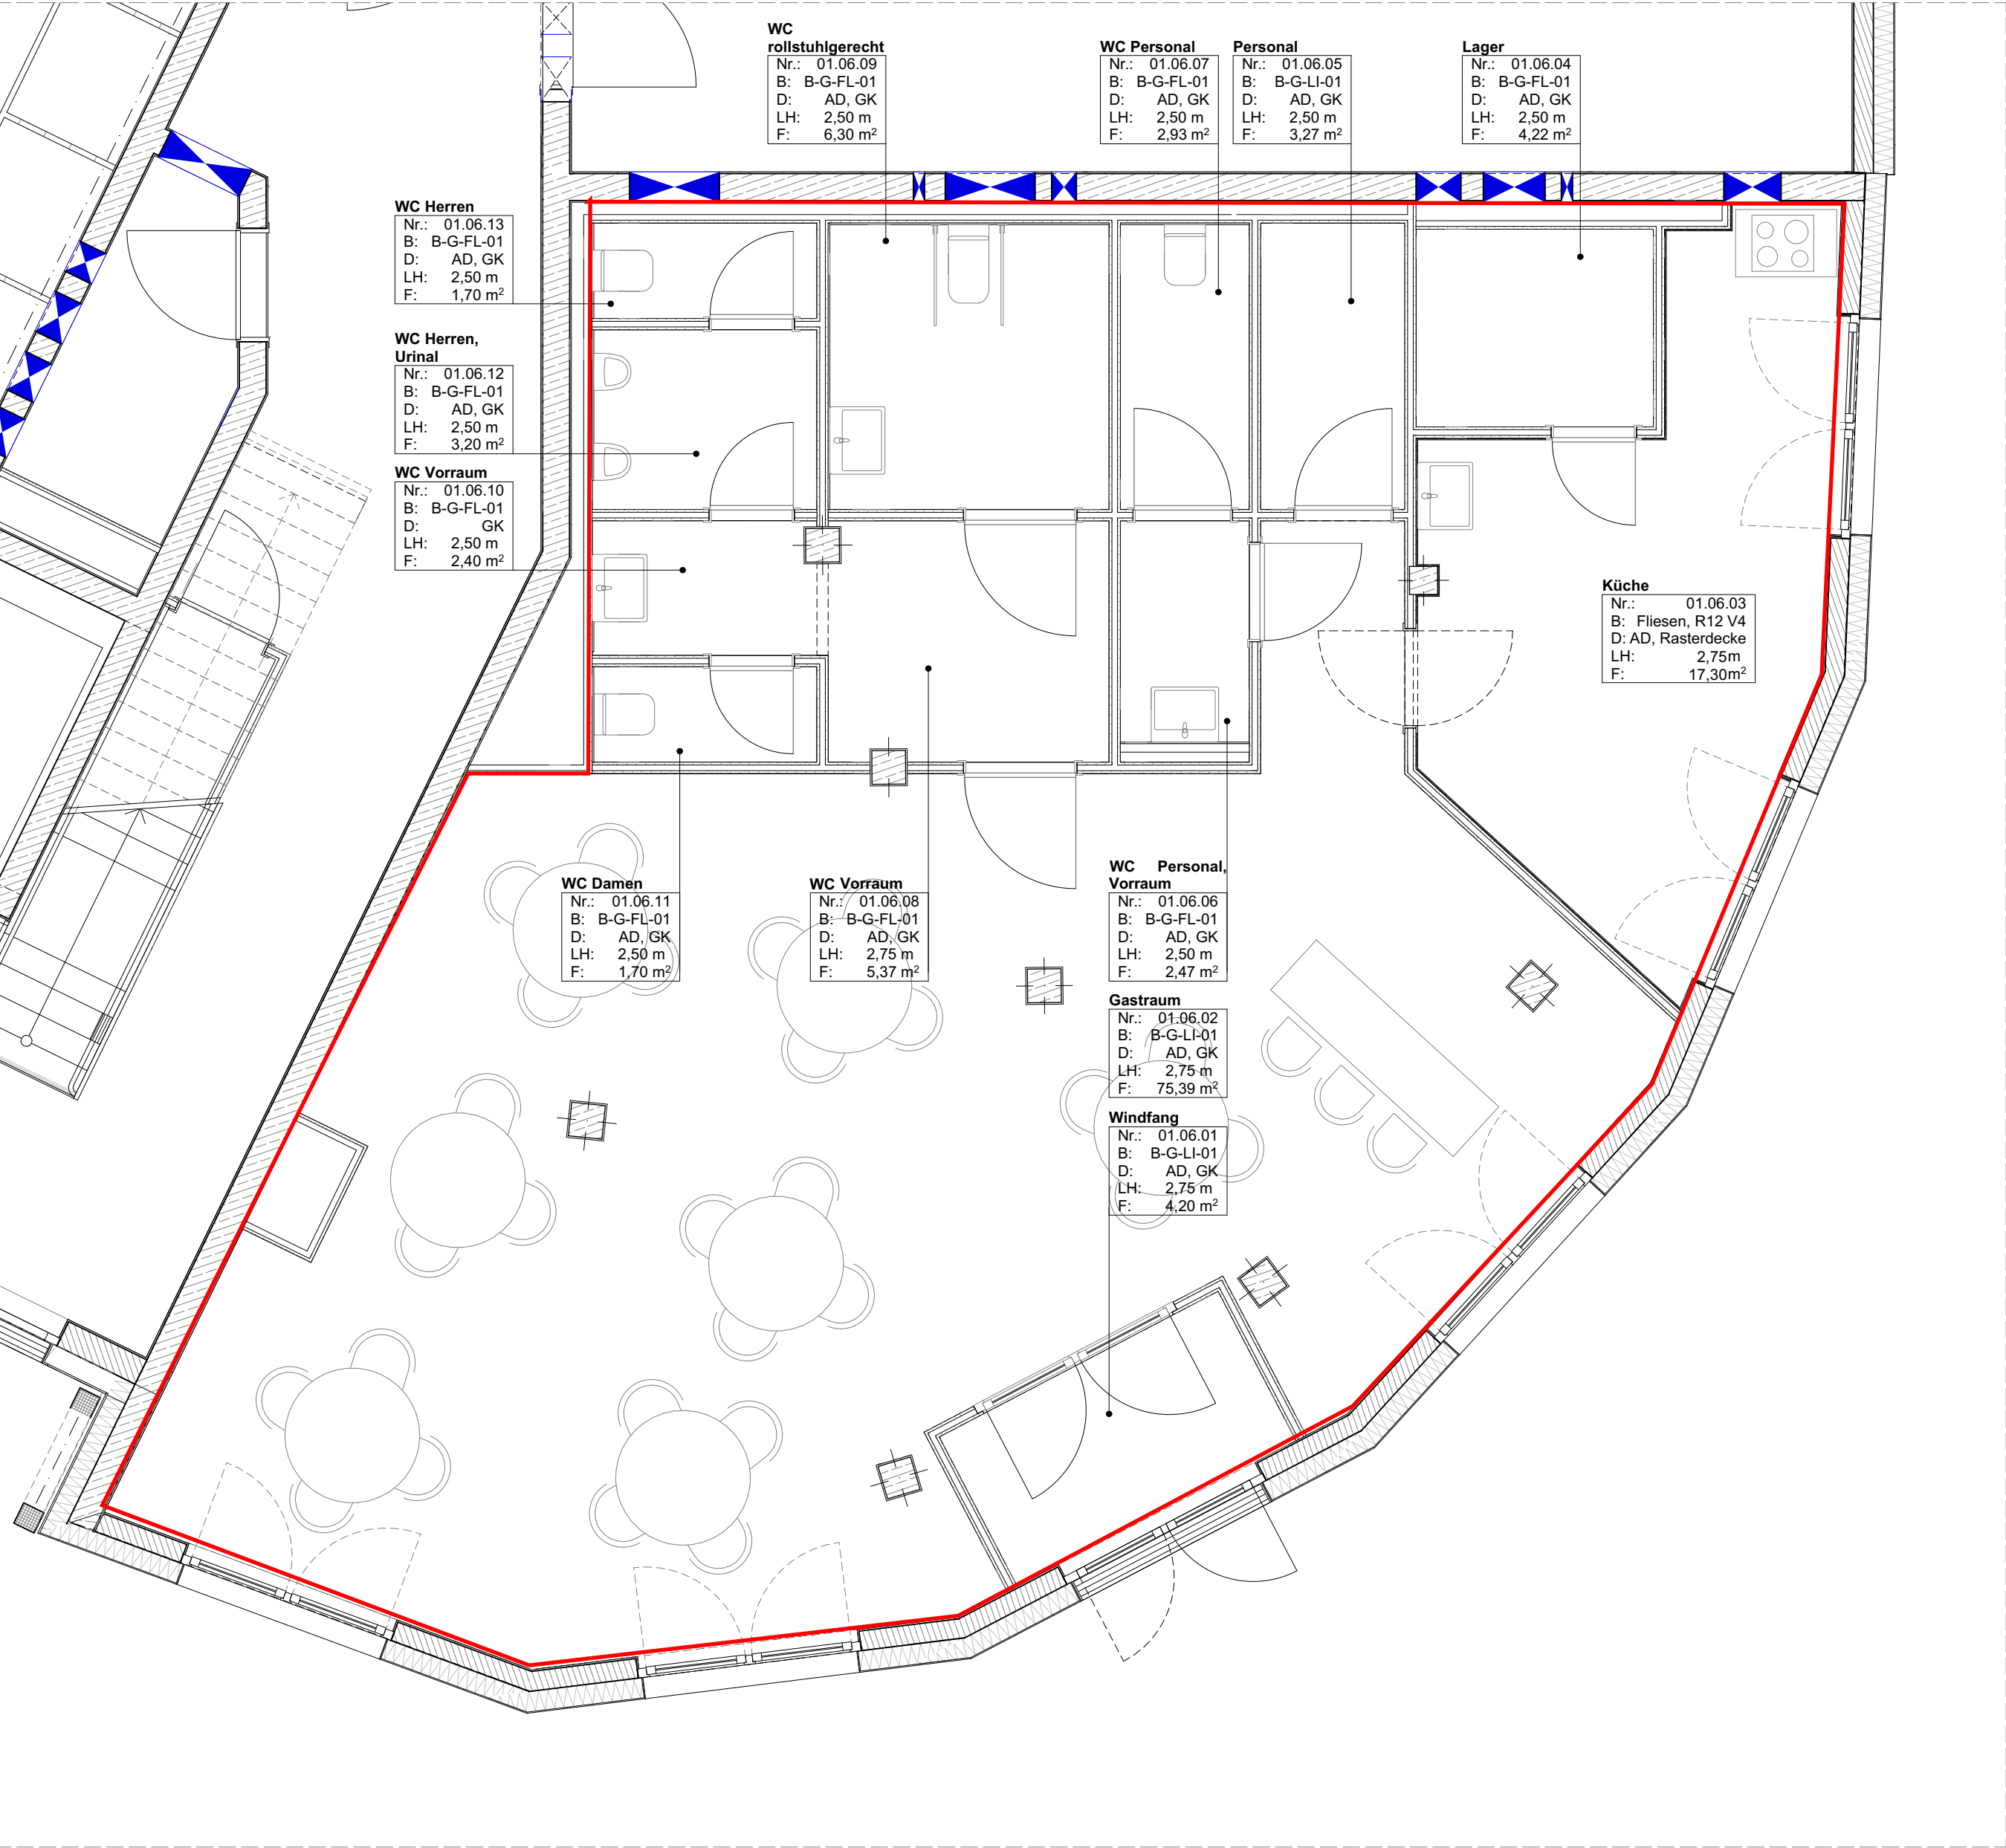


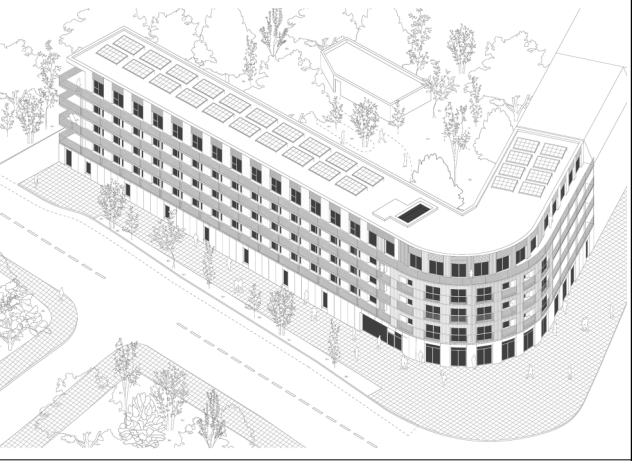

ÄNDERUNGEN			
Index	Datum	Änderung	Bearbeiter*in

Bauvorhaben: ABD Am Bahndamm Am Bahndam 31 12555 Berlin - Treptow / Köpenick	
Bauherr: degewo Köpenicker Wohnungsgesellschaft mbH Potsdamer Straße 60 10725 Berlin	

Freigabe Bauherr:	
(Ort, Datum)	(Unterschrift)

Planinhalt:

Gastronomiebereich, Grundriss

Zugrundeliegende Objektplanung		Dateiname:		
Maßstab:			Name	Datum
Format: Blattgröße		gezeichnet		
Projektnummer		geprüft		

Pr. - Gewerk - LPH - Bauteil - Darstellungsart - Darstellungsinhalt - Planstatus - Beschreibung				
Planschlüssel				